


出火場所


患者避難経路

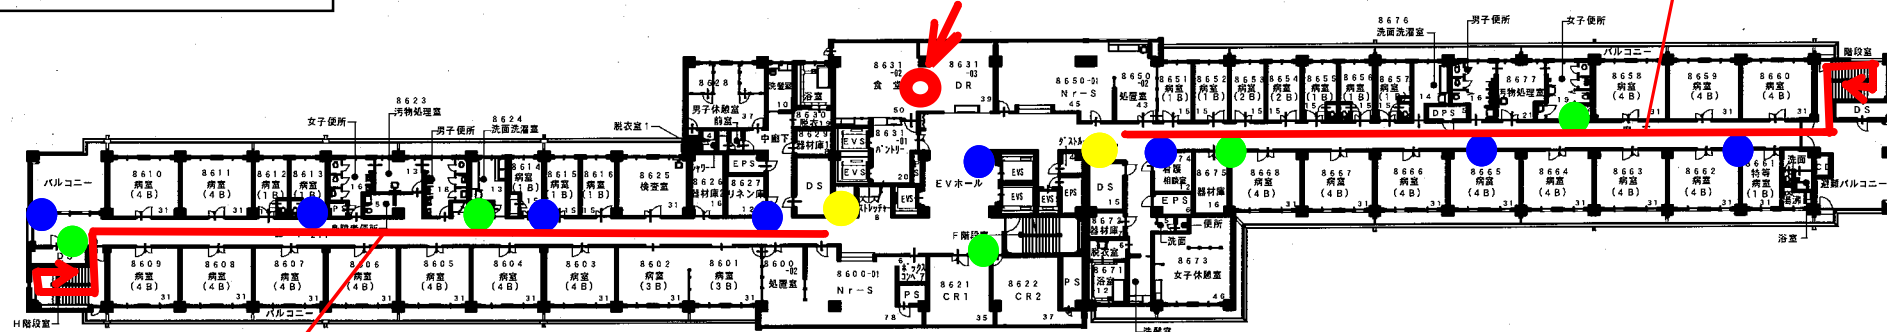

患者避難経路

6階平面図  S = 1 : 400

臨床研究棟へ

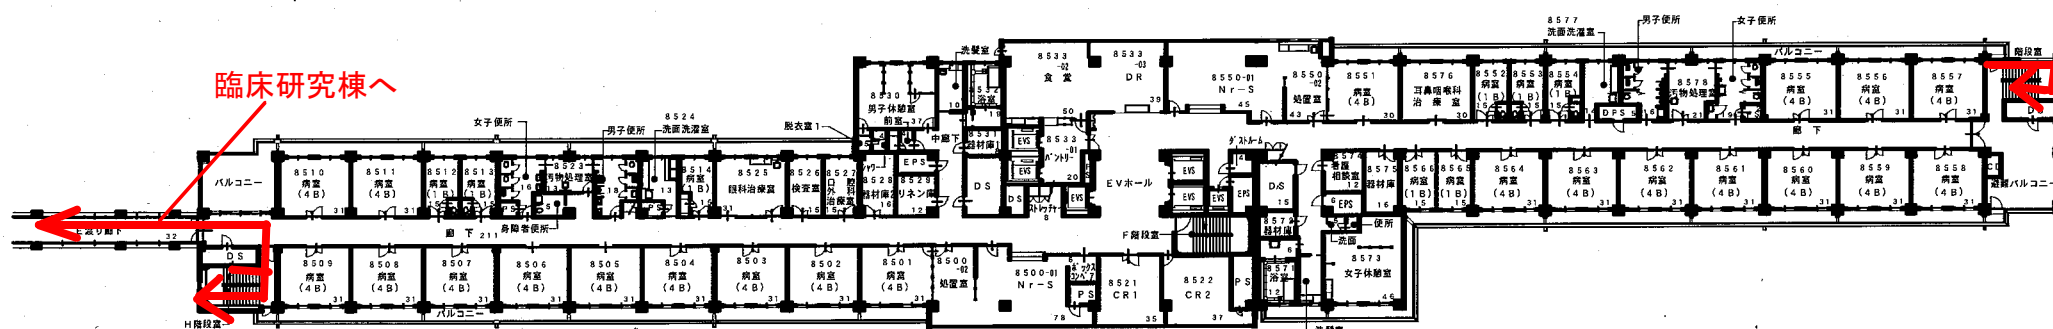

5 階平面図 S = 1 : 400